



注：勾配5寸未満、流れ長さ10m以上は止水性の高い改良アスファルトルーフィングを使用する


共通-1 下葺き材（アスファルトルーフィング、又はゴムアスファルトルーフィング）

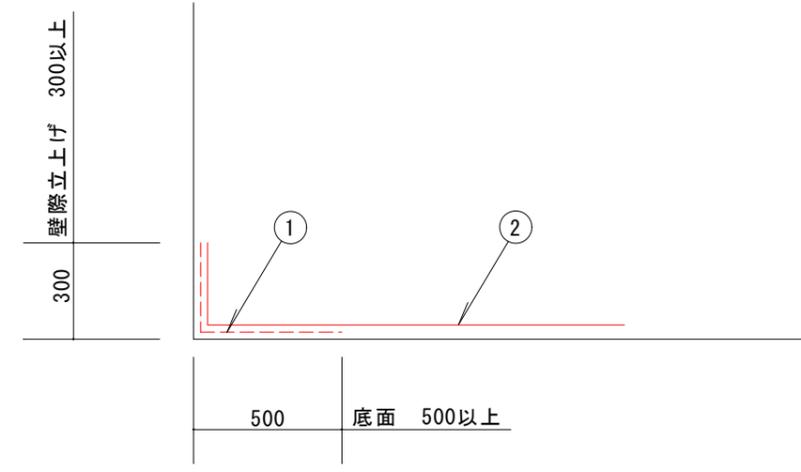


共通-4 下葺き材（捨谷部）

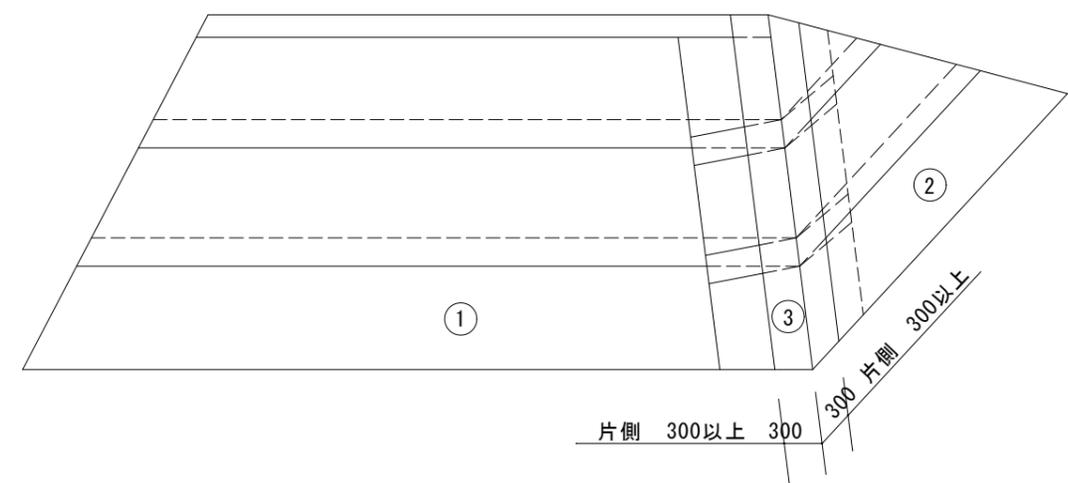


共通-2 下葺き材（隅棟部）

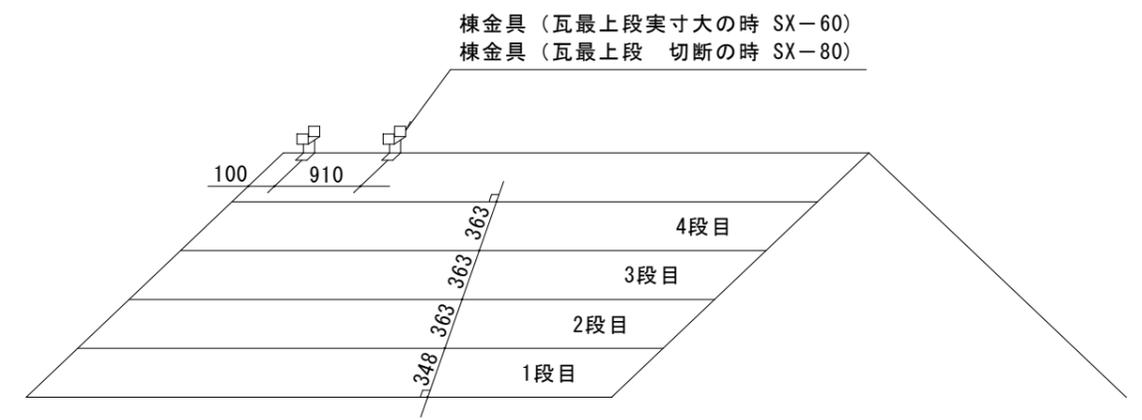

切妻-1 墨打ち及び棟金具（強力棟）

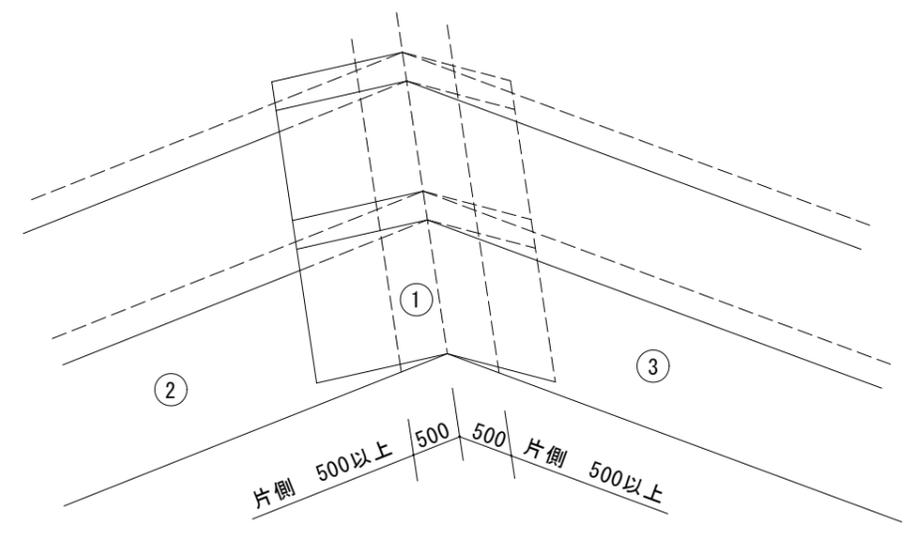


共通-3 下葺き材（本谷部）

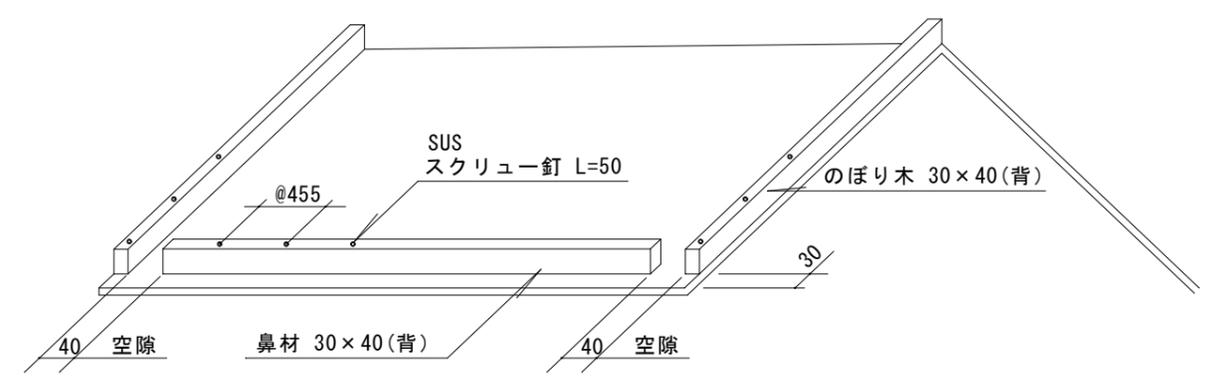

切妻-2 鼻材及びのほり木 ケラバドブ水切り

附記：	縮尺	図面名称	図面番号
	ノンスケール (A3)		

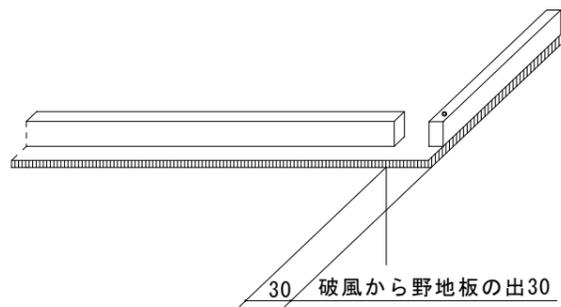


36
13
30


ケラバキャップ
カラーガルバリウム鋼板
厚0.27

30 破風から野地板の出30


切妻-3 ケラバキャップ 破風からの出 のぼり木納め

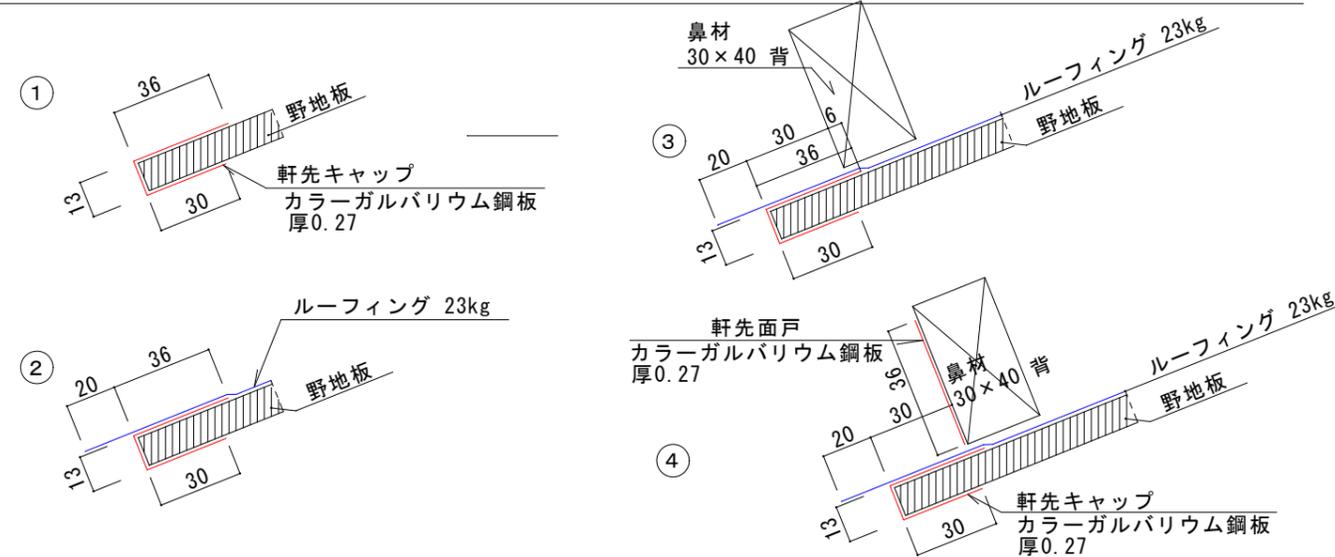


共通-5 軒先施工手順断面図

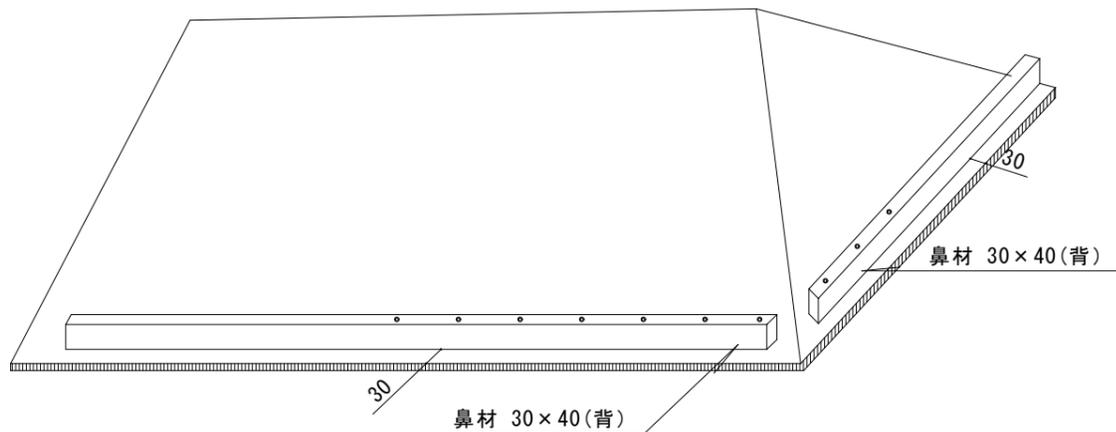


寄棟-2 鼻材及びのぼり木

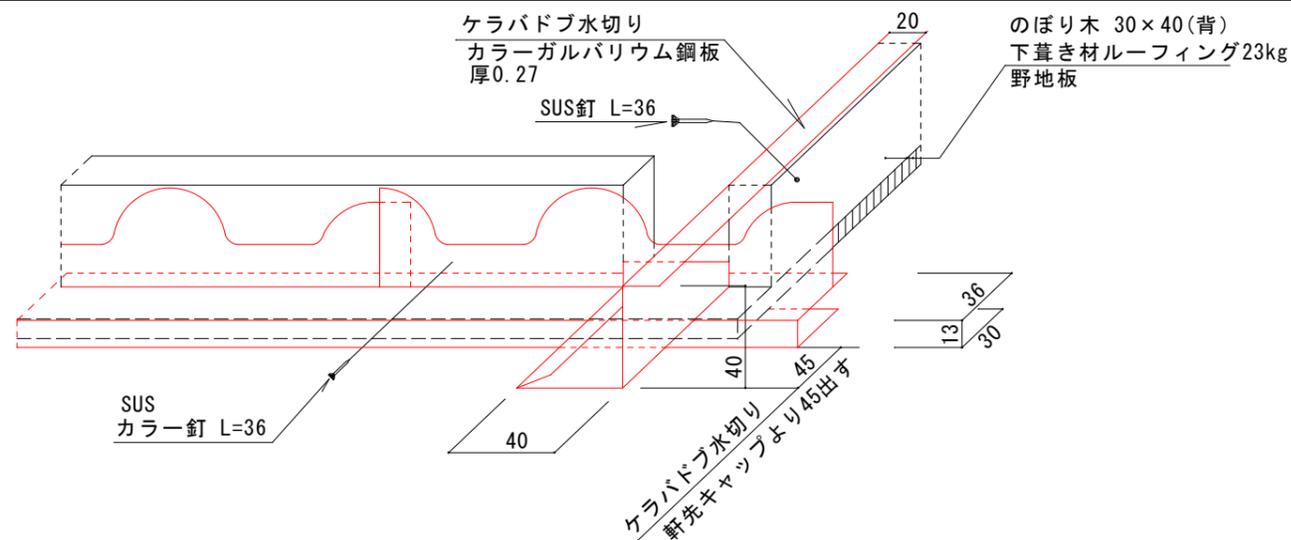

切妻-5 軒先キャップ-ケラバドブ水切り部納め <例>右水下隅部

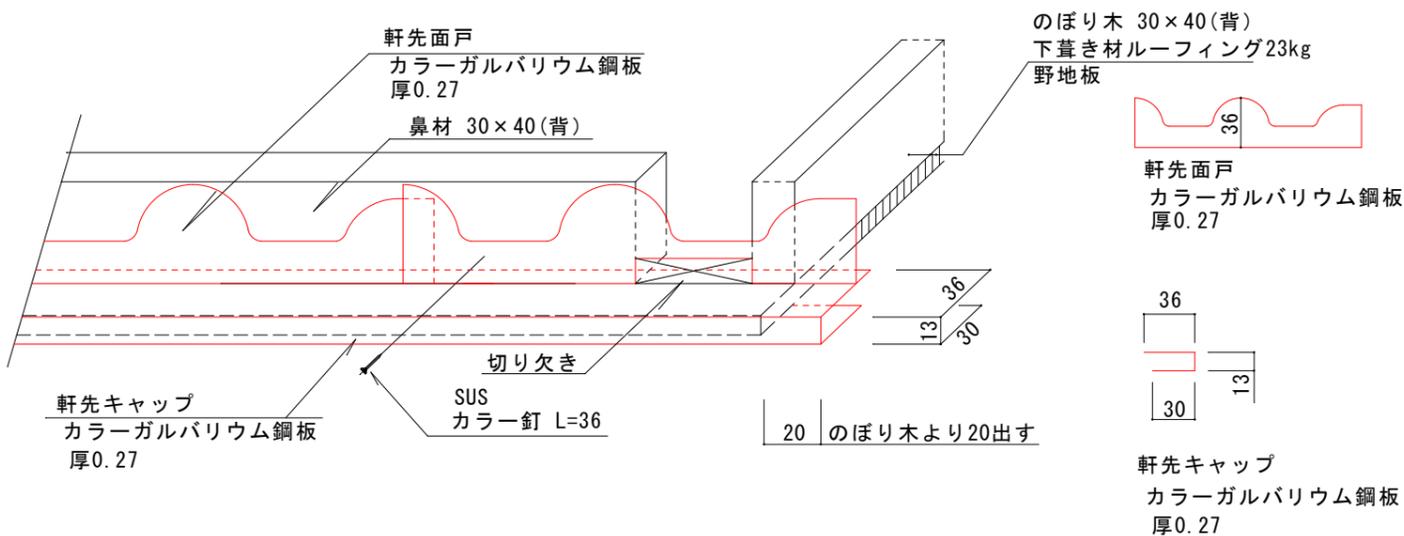


切妻-4 軒先キャップ袖(角)部納め <例>右水下隅部

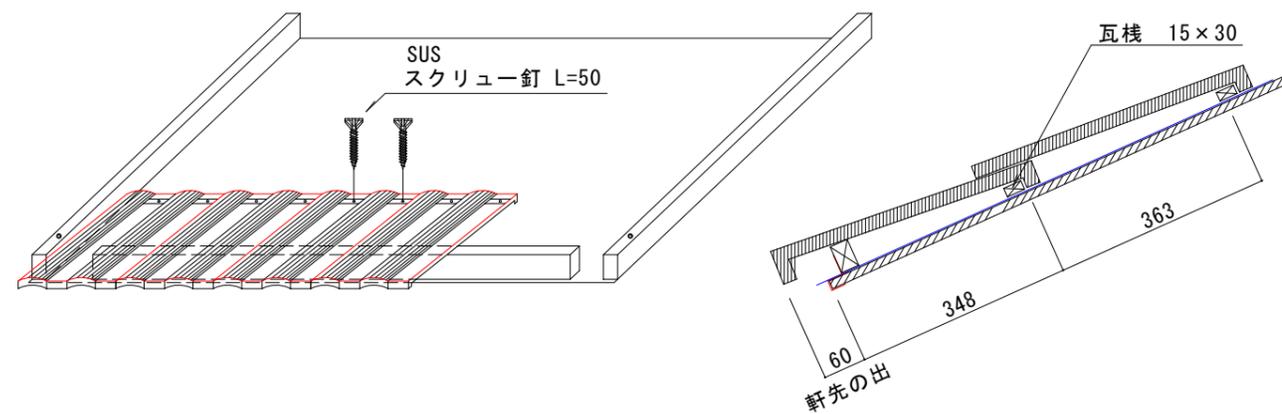


切妻-6 軒先瓦納め


附記:	縮尺	図面名称	図面番号
	ノンスケール (A3)		

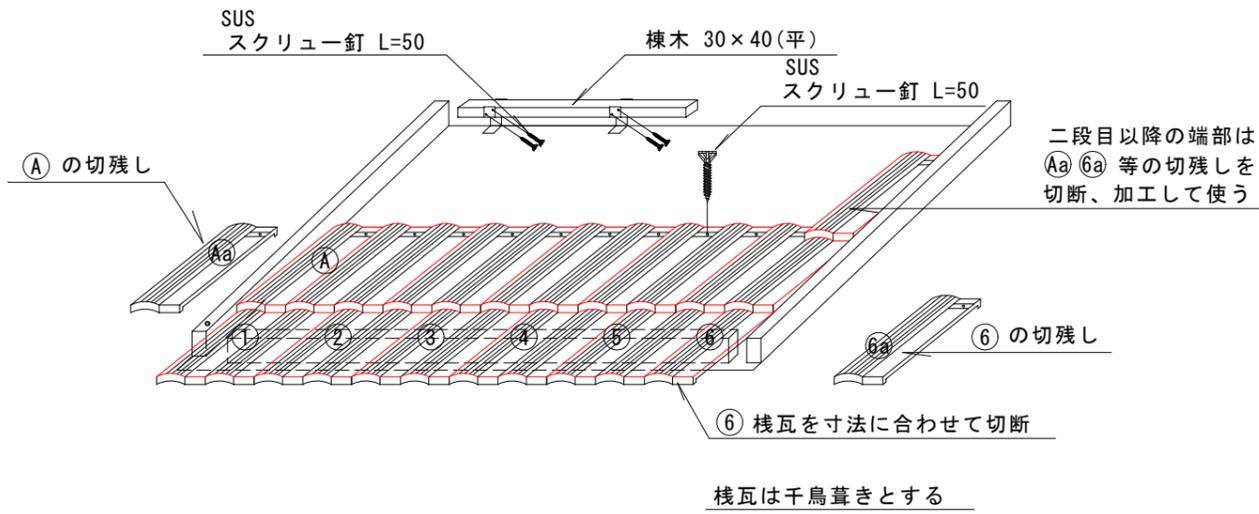


切妻-7 棧瓦二段目からの納め

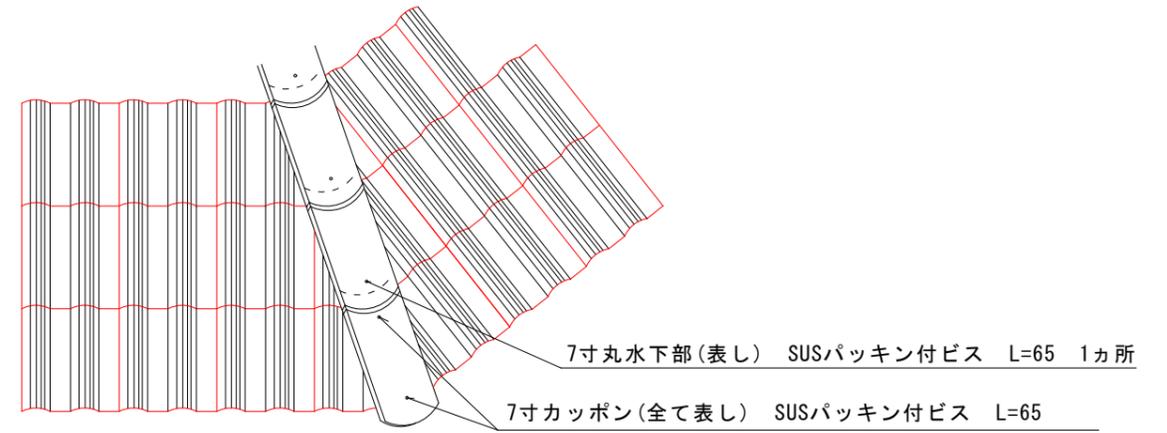


寄棟-3 棟納め

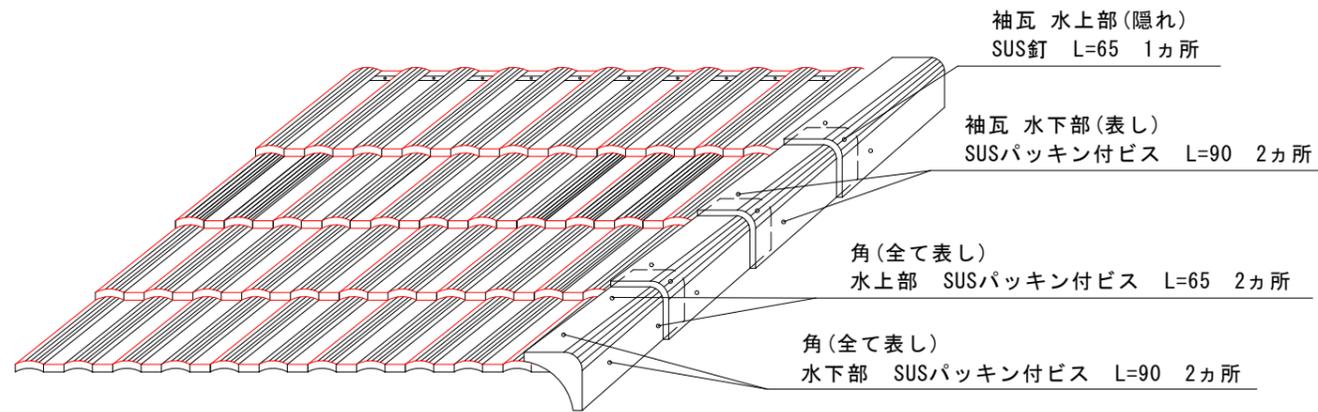


切妻-8 袖 角納め図

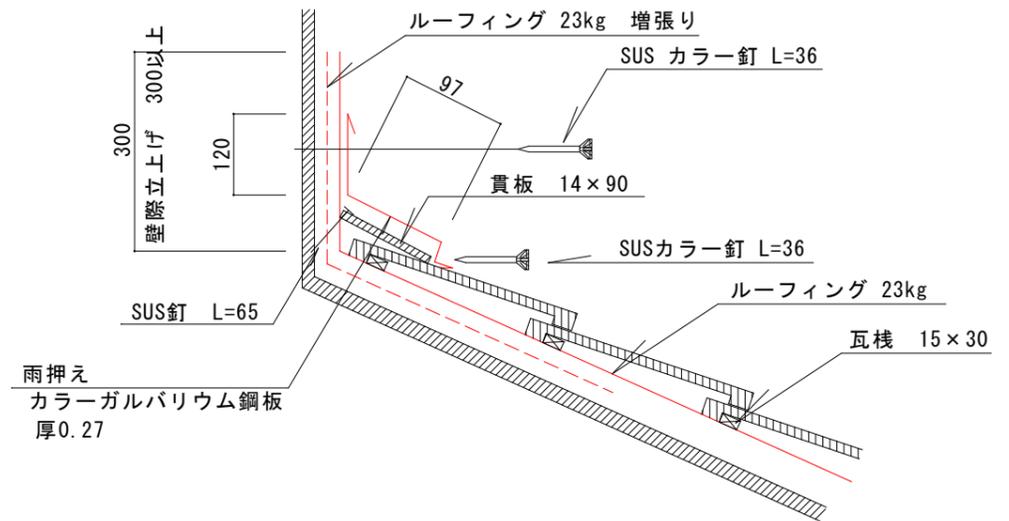

共通-6 雨押え部納め図(平行壁際)

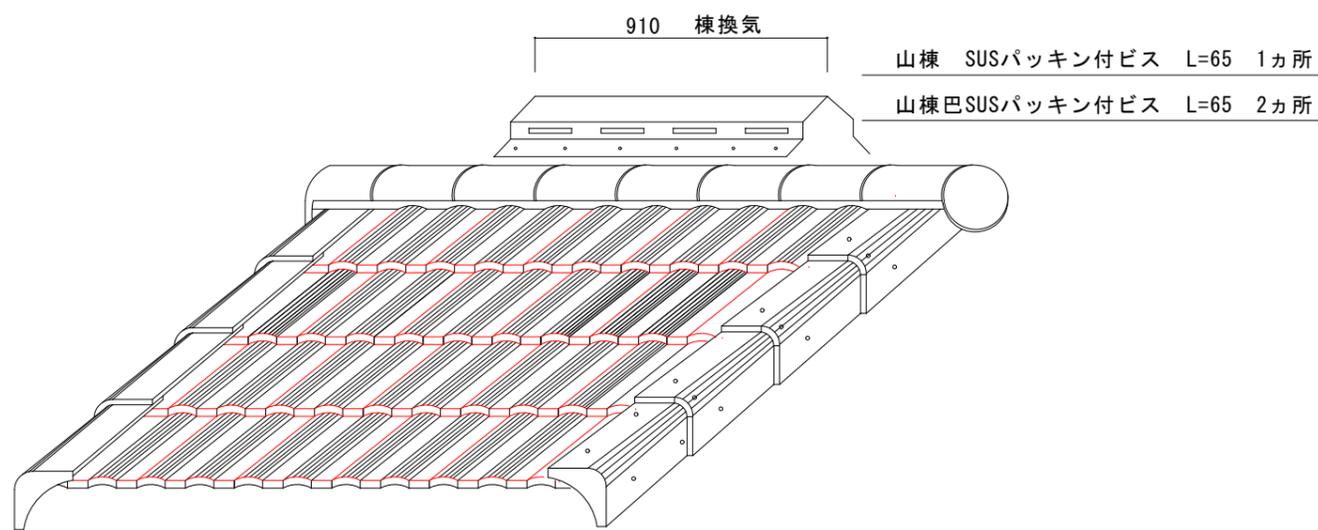

切妻-9 棟及び棟換気納め図

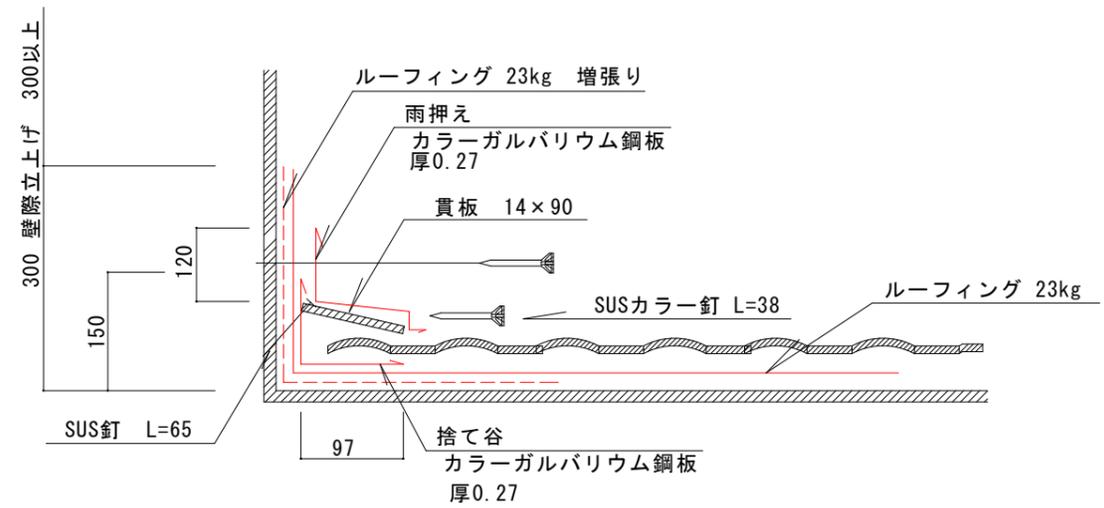

共通-7 捨て谷、雨押え部納め図(流れ壁際)

附記:

縮尺


ノンスケール
(A3)

図面名称


イゲタ・ヨーロッパ瓦施工手順書 (3)

図面番号

3 / 4

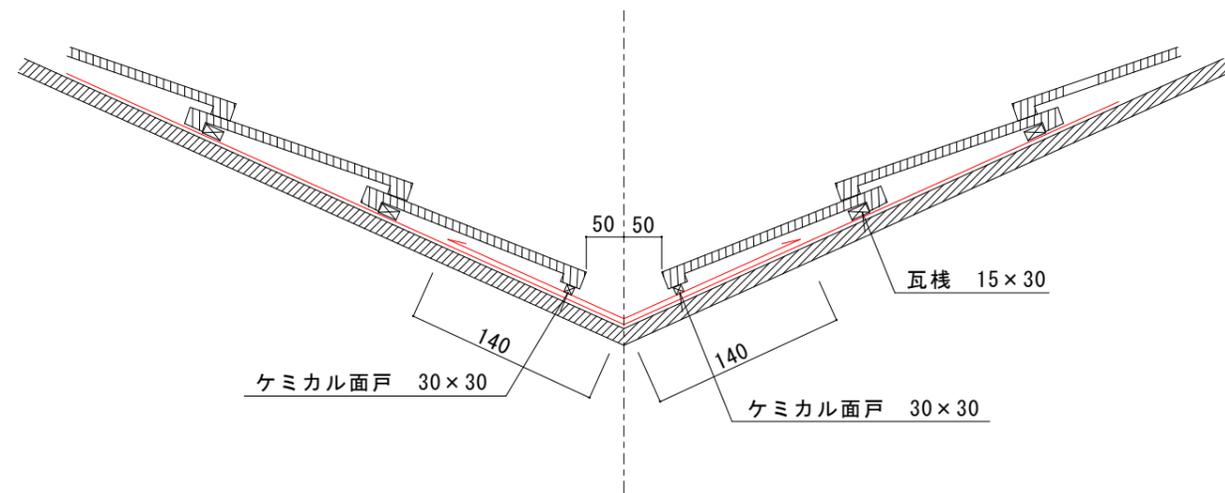

共通-8 本谷部納め図

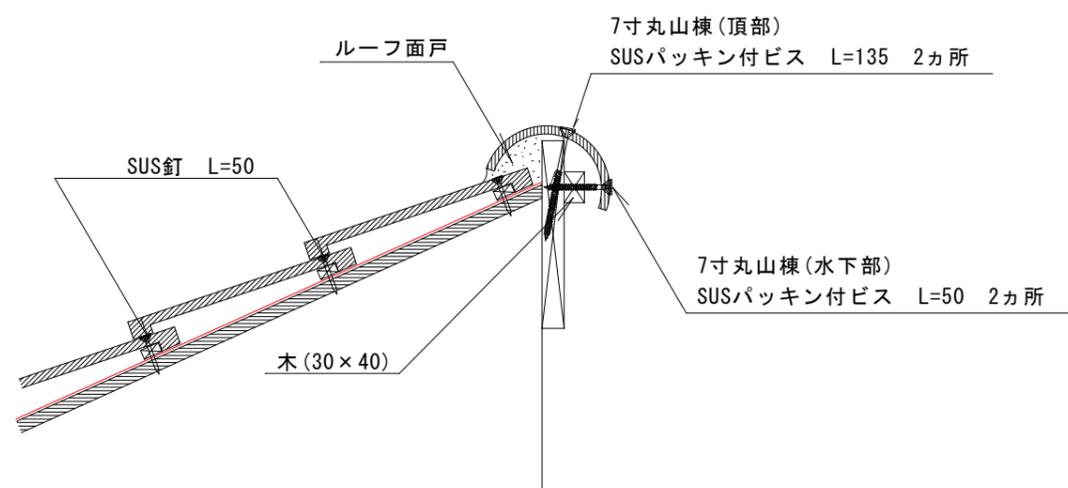

共通-9 山棟納め

附記：

縮尺

ノンスケール
(A3)

図面名称

イゲタ・ヨーロッパ瓦施工手順書 (4)

図面番号

4 / 4